


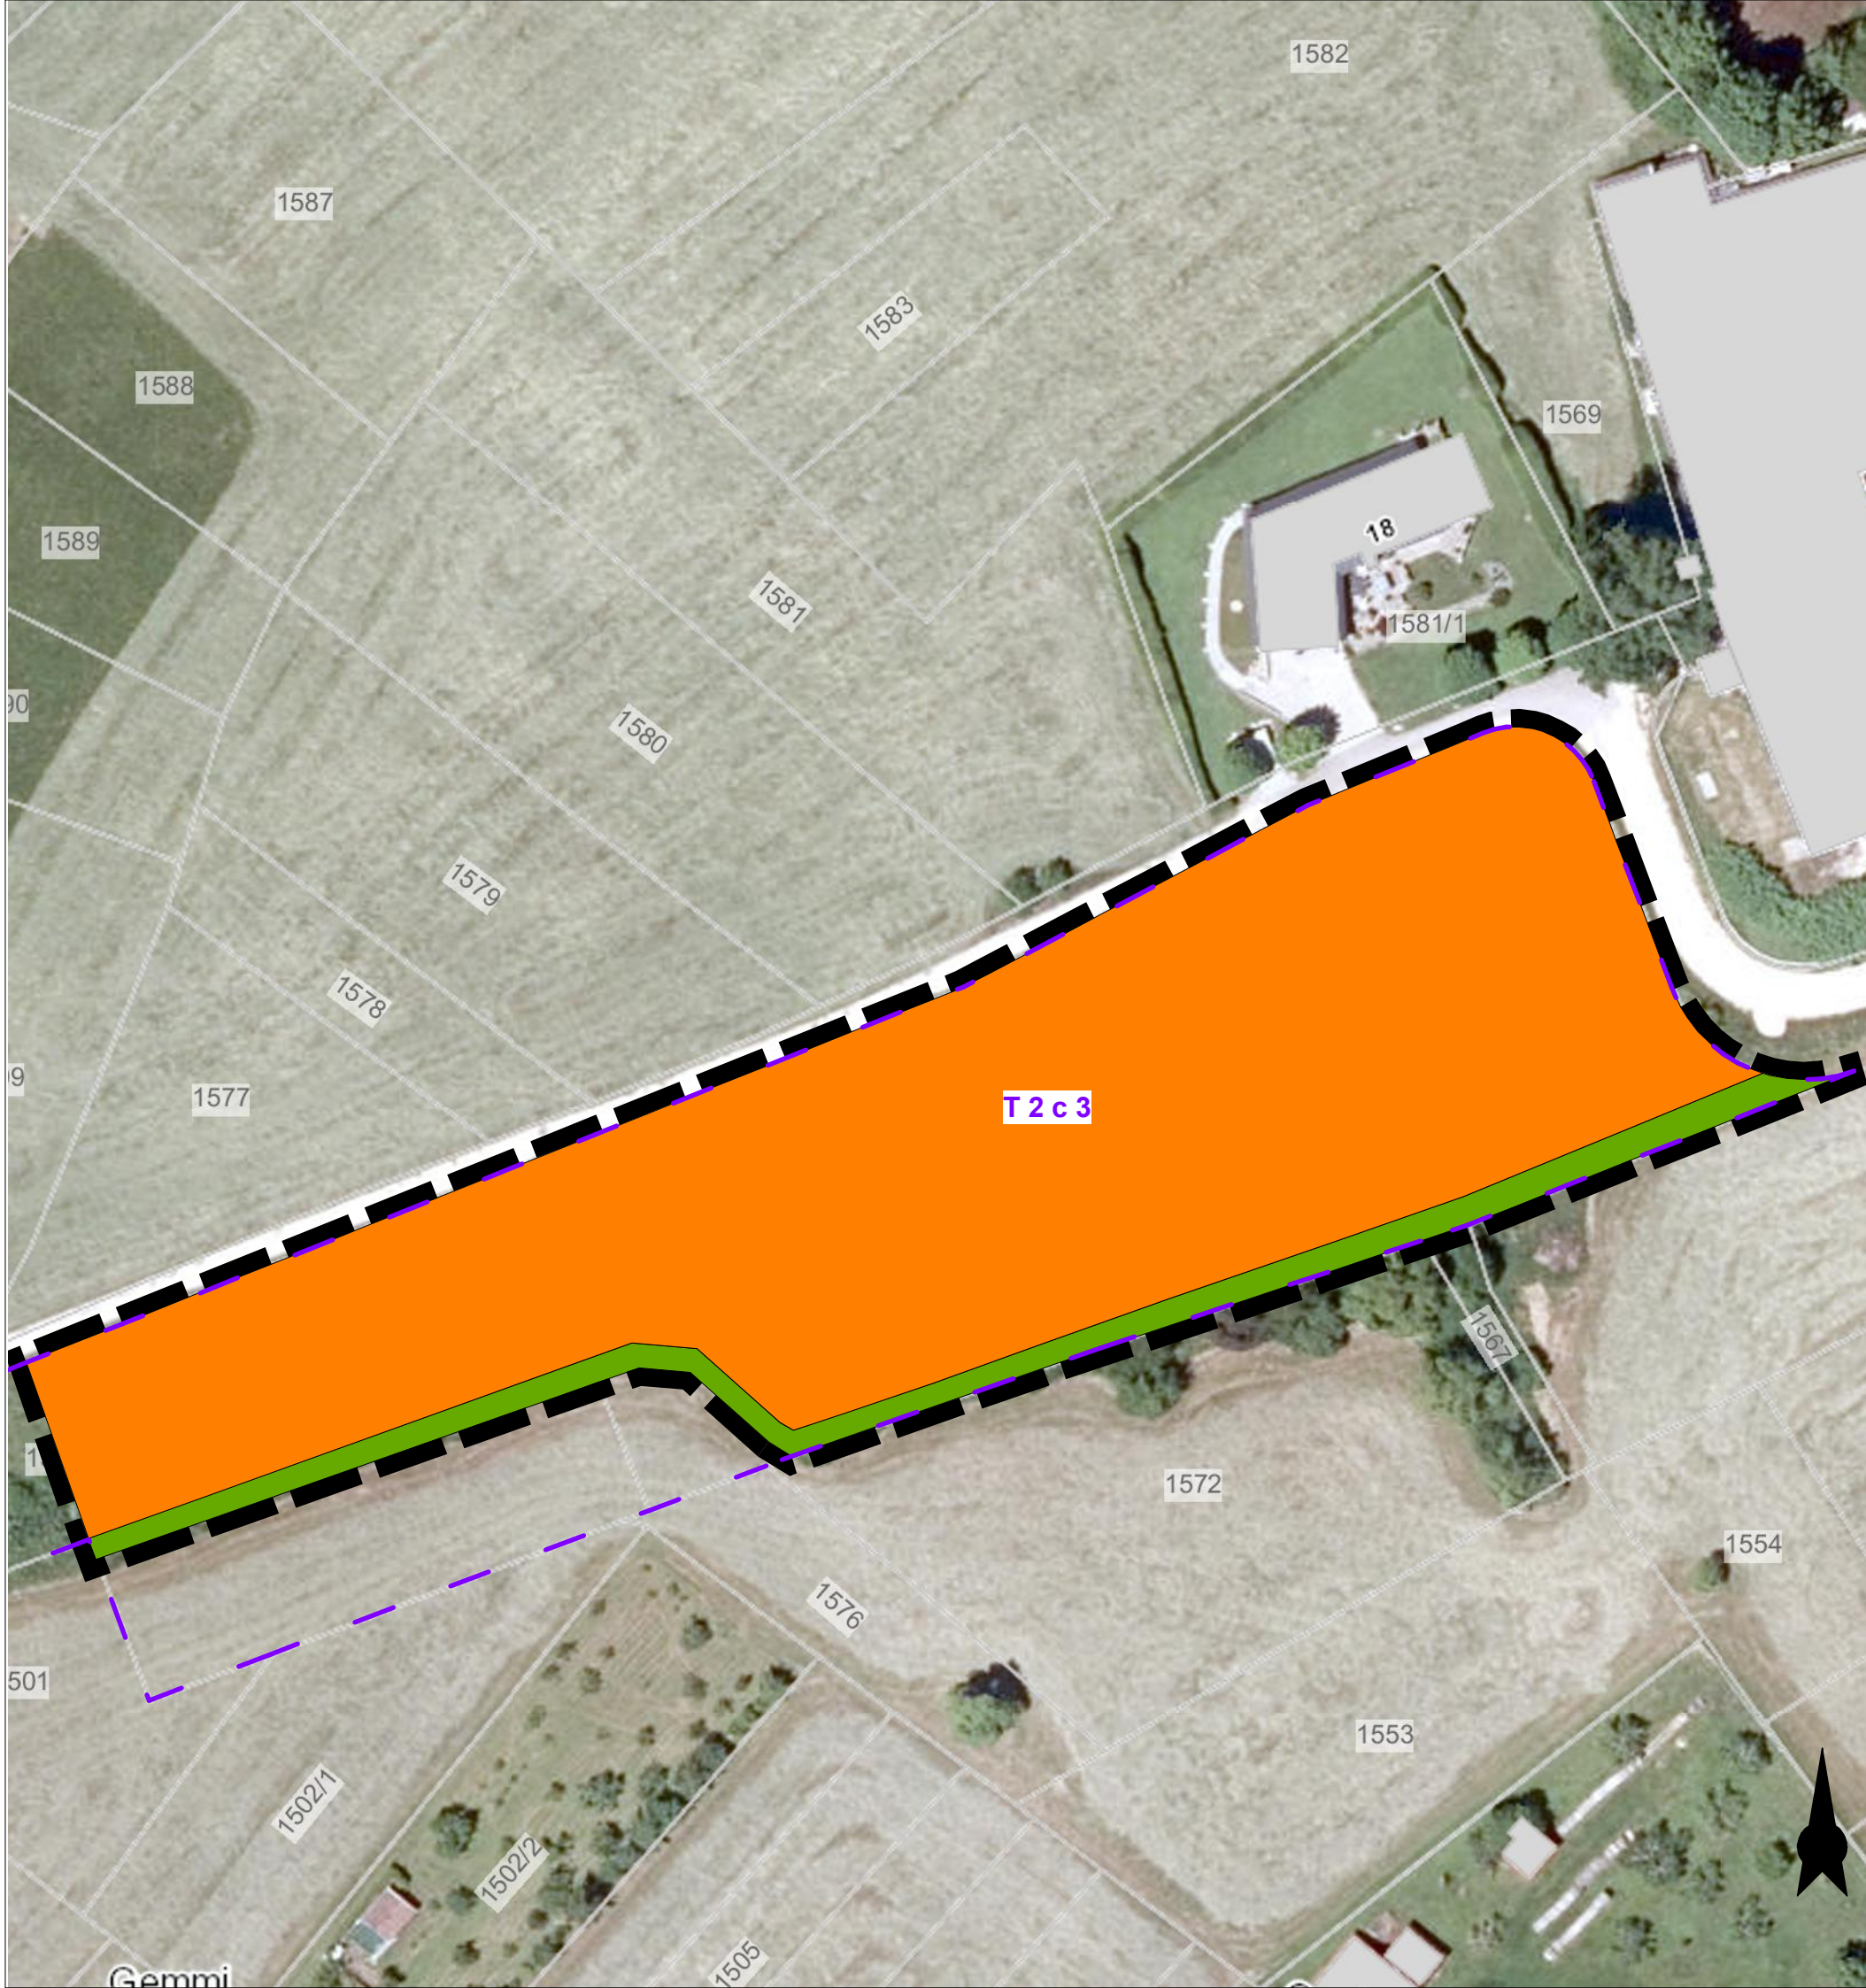

Legende

Bebauungsplangrenze des Vorhabens

Flächen mit gleicher Bodenbewertung *

Planung

Sonderbaufläche

Planinterner Ausgleich

Maßnahme 1 (M1): Grünlandbewirtschaftung auf PV-Stellfläche

Pflanzgebot 1 (PFG 1):
Randliche Eingrünung mit Sträuchern

* Quelle: Bodenschätzung des Landesamts für Geologie, Rohstoffe und Bergbau (LGRB)

Übersichtslageplan

Auftraggeber:



Stadt
Schömburg

MEIN STÄDTLE AM SEE.

Planersteller:

FRITZ & GROSSMANN ● UMWELTPLANUNG GMBH

Wilhelm-Kraut-Straße 60 72336 Balingen Tel: 07433 / 930363 Fax: 07433 / 930364
E-Mail: info@grossmann-umweltplanung.de

Projekt:

Bebauungsplan SO „Solarpark Birkenweg“

Plan:

Maßnahmenplan - Umweltbericht

Maßstab: 1 : 750

Stand: 28.11.2024

Landkreis:

Zollernalbkreis

Gemarkung:

Schörzingen

Grundlagen:

Gefertigt:

Brune

Geprüft:

Laubenstein

Anerkannt