


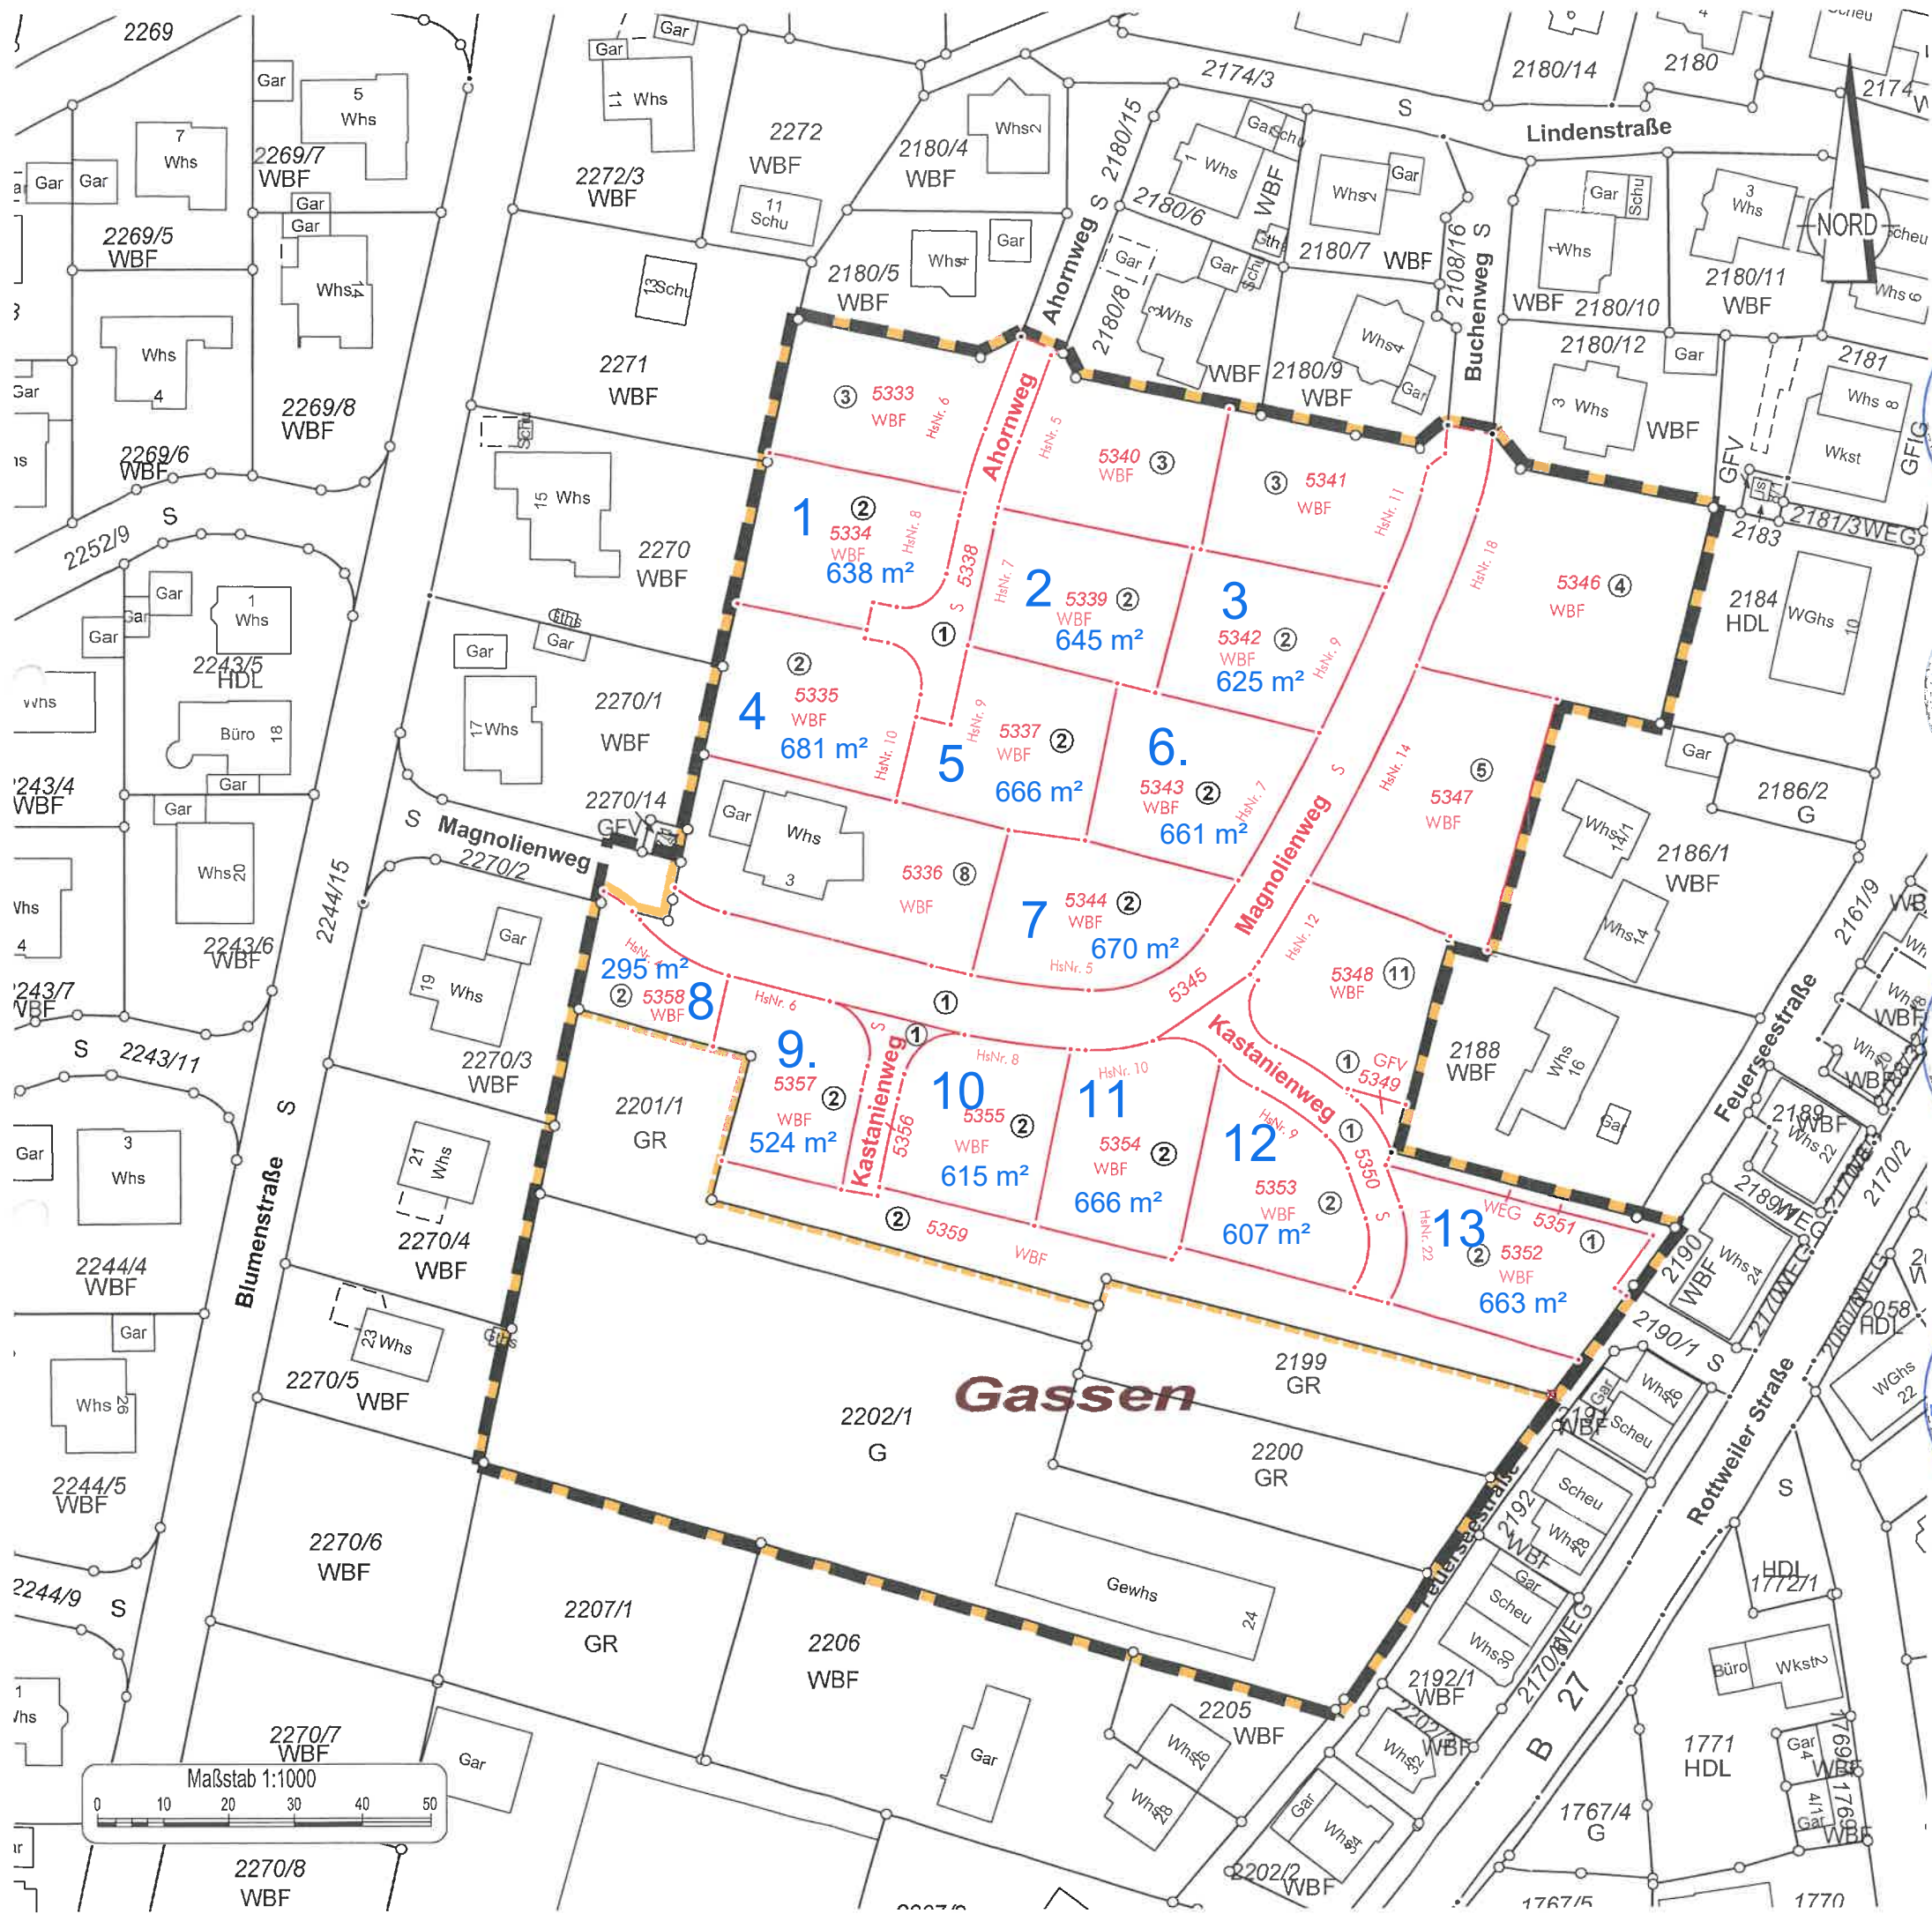

Stadt: Schömburg
Gemarkung: Schömburg

Teilumlegung: „Gassen II“

Teilumlegungskarte

Maßstab 1:1000

Aufgestellt durch Beschluß (§ 66 BauGB) vom

Schömburg, den 14. Juni 2023

Umlegungsausschuß

Gefertigt und geprüft

Rottweil, den 30. Mai 2023

B.Sc. Reiner Griebhaber

Ortsübliche Bekanntmachung des Umlegungsbeschlusses
nach § 69 Abs.1 BauGB

vom

bis

Schömburg, den 29. Juni 2023

Bürgermeisteramt

Eignungsbescheinigung (§ 74 Abs.2 BauGB)

Die Karte ist nach Form und Inhalt
zur Übernahme ins Liegenschaftskataster geeignet.

Hechingen, den 14. Juni 2023

Landratsamt Zollernalbkreis Vermessungsamt

Mayer



Zeichenerklärung

- Gebietsgrenze der Umlegung
- Gebietsgrenze der Teilumlegung
- Gebietsgrenze wegfallend
- Flurstücksgrenze
- gepl. Grenze
- Ordnungsnummer des Eigentümers nach dem Bestandsverzeichnis
- 2569 Flurstücksnummer
- Grenze des räumlichen Geltungsbereichs des Bebauungsplanes

