


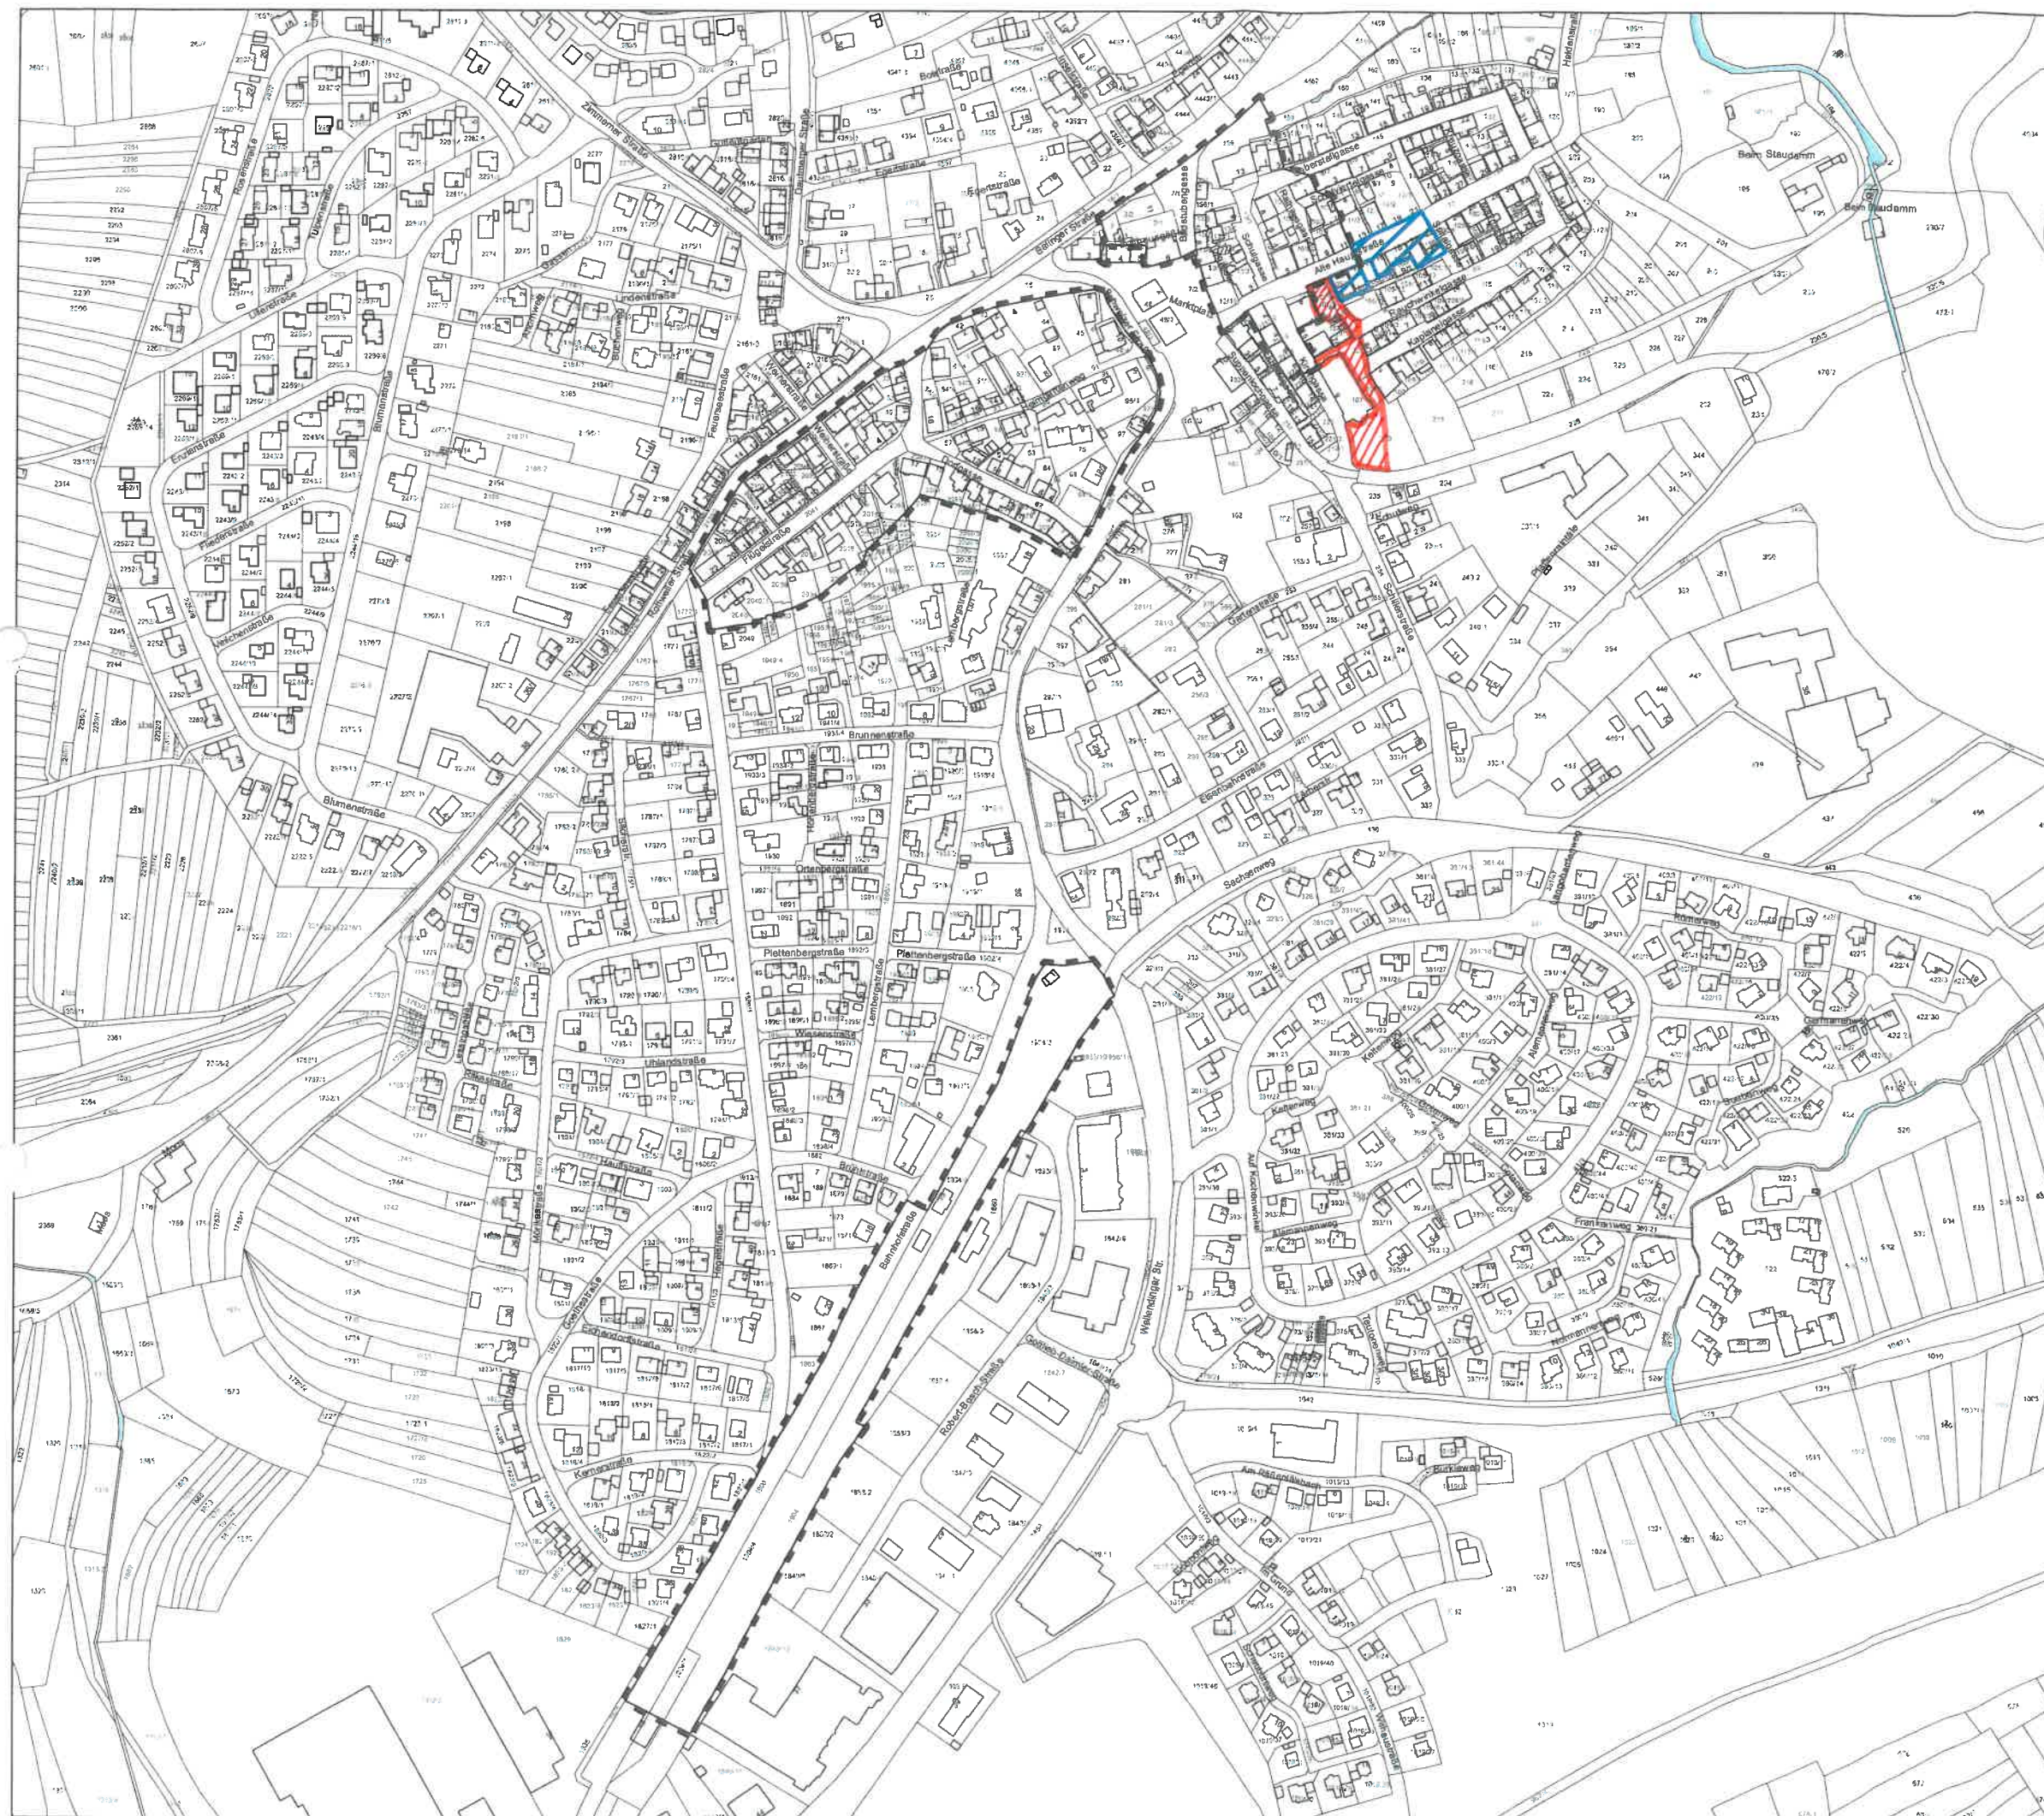

Stadt Schöenberg


Sanierungsmaßnahme "Rathaus / Bahnhofsbereich"

Abgrenzungsplan Gebietserweiterung

 Abgrenzung Sanierungsgebiet
(7,9 ha)

 1. Gebietserweiterung
(ca. 0,2 ha)

 2. Gebietserweiterung
(ca. 0,25 ha)

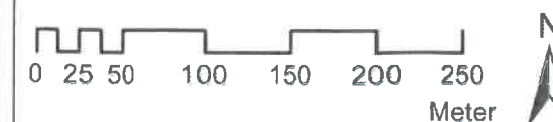

14.02.2020